

**SITUACIÓN
ÁREA DE OPORTUNIDAD A 3**

EL SISTEMA DE TRANSPORTE Y COMUNICACIONES

- A. RED FERROVIARIA:**
- CONDICIONES EXTERIORES, ALTAS PRESTACIONES: EXISTENTE (solid line), PROPUESTA (dashed line)
 - CÓRDOBA-SÓLIDA
 - EJE FERROVIARIO DEL MEDITERRANEO
 - CORREDOR FERROVIARIO COSTA DEL SOL
- CONEXIONES DE CERCANÍAS:** EXISTENTE (solid line), PROPUESTA (dashed line)
- CERCANÍAS C1 (CORREDOR OCCIDENTAL), DESDOBLAMIENTO
 - CERCANÍAS C2 (MÁLAGA-ÁLORA), DESDOBLAMIENTO
 - BY-PASS PARA LA CONEXIÓN CERCANÍAS C2 CON COSTA DEL SOL
 - CONEXIONES CON EL PUERTO DE MÁLAGA, CON LA TERMINAL DE MERCANCIAS DEL AEROPUERTO INTERNACIONAL DE MÁLAGA Y CON LA ZONA PRODUCTIVA, LOGÍSTICA Y DOTACIONAL
- B. RED DE METRO Y TRANVÍAS:**
- LÍNEA 1 MÁLAGUETA-TEATINOS-PTA
 - LÍNEA 2 MÁLAGUETA- MARTÍN CARRERA
 - LÍNEA 3 CONEXIÓN MÁLAGA-BINCÓN DE LA VICTORIA-VILEZ MÁLAGA
 - LÍNEA 4 CIUDADALMEDINA- LAS VIRREINAS
- C. RED VIARIA:** EXISTENTE (solid line), PROPUESTA (dashed line)
- A. RED PRIMER NIVEL:**
- 1 AUTOPISTA DEL MEDITERRANEO (AP-7, E-15)
 - 2 AUTOVÍA DEL MEDITERRANEO (A-7, E-15)
 - 3 AUTOVÍA DE MÁLAGA (A-45)
 - 4 AUTOPISTA ALTO DE LAS PERIZAS - MÁLAGA (AP-46)
 - 5 HIERRONDA DE MÁLAGA
 - 6 CONEXIÓN AEROPUERTO INTERNACIONAL PABLO PICASSO
 - 7 CAMPILLOS-MÁLAGA POR EL VALLE DEL GUADALHORCE (A-357), DESDOBLAMIENTO HASTA ZALEA
- B. RED SEGUNDO NIVEL:**
- 8 CÁRTAMA - MARBEJA (A-355)
 - 9 ANTEQUERA - ZALEA (A-343)
- ENLACES:** (Red circle icon)
- CONEXIONES METROPOLITANAS:** EXISTENTE (solid line), PROPUESTA (dashed line)
- A. EJES RADIALES:**
- a.1 TSATINOS - PARQUE TECNOLÓGICO DE ANDALUCÍA - RIZABRA (A-7074, A-7054)
 - a.2 PUERTO DE MÁLAGA - VEGA DEL GUADALHORCE (ZONA LOGÍSTICA)
 - a.3 VARIANTE DE CHURRIANA, PLATAFORMA RESERVADA
 - a.4 VALLE DEL GUADALHORCE - DISTRIBUIDOR OESTE METROPOLITANO (A-7052)
 - a.5 VARIANTE DE ALHAURÍN DE LA TORRE (A-404), PLATAFORMA RESERVADA
 - a.6 VA A-7 Y CONEXIONES CON LA AUTOPISTA DEL MEDITERRANEO AP-7, PLATAFORMA RESERVADA
 - a.7 CHURRIANA - DISTRIBUIDOR OESTE - ALHAURÍN DE LA TORRE
 - a.8 CONEXIÓN RONDA OESTE DE MÁLAGA-CASTAÑETA, PLATAFORMA RESERVADA (A-357)
 - a.9 EJE INTERIOR COSTA DEL SOL - CALA DE MIJAS (A-387)
 - a.10 CONEXIÓN ALHAURÍN EL GRANDE - MIJAS (A-387 - VARIANTE OESTE DE ALHAURÍN EL GRANDE-A-7055)
 - a.11 CONEXIÓN A-357 - ÁLORA - A-343 (A-7077)
 - a.12 PARQUE TECNOLÓGICO DE ANDALUCÍA - a.13. CONEXIÓN HIERRONDA-ALMOGÍA (A-7058)
 - a.13 CONEXIÓN HIERRONDA-ALMOGÍA (MA-3403)
 - a.14 ALMOGÍA - CASABERMEJA (MA-3403-MA-3404)
 - a.15 TOTALÁN - MÁLAGA (MA-3202)
- B. EJES TRANSVERSALES:**
- b.1 RONDA OESTE Y NORTE (A-331) DE MÁLAGA Y CONEXIÓN SUR AEROPUERTO, PLATAFORMA RESERVADA
 - b.2 DISTRIBUIDOR OESTE METROPOLITANO
 - b.3 PARQUE TECNOLÓGICO DE ANDALUCÍA-ALHAURÍN DE LA TORRE-ALHAURÍN EL GRANDE-COÍN, PLATAFORMA RESERVADA
 - b.4 CONEXIÓN ALHAURÍN EL GRANDE-CÁRTAMA-A-357 (MA-3304)
 - b.5 COÍN - CÁRTAMA (A-7059)
 - b.6 NUEVA CONEXIÓN A-7054 - A-357
 - b.7 NUEVA CONEXIÓN A-357 - RIZABRA
 - b.8 NUEVA CONEXIÓN A-343 ÁLORA - A-7077
 - b.9 CONEXIÓN AP-7 - A7 (A-368)
 - b.10 NUEVA CONEXIÓN TOTALÁN - MOCINEJO
 - b.11 MÁLAGA - LA CALA DELMORAL (MA-24) PLATAFORMA RESERVADA
- ENLACES DE RANGO LOCAL:** (Red circle icon)
- D. AEROPUERTO INTERNACIONAL DE MÁLAGA:** (Blue square icon)
- E. PUERTO DE MÁLAGA:** (Green square icon)
- ÁMBITO PREFERENTE PARA LA IMPLANTACIÓN DE INSTALACIONES NAÚTICO-DEPORTIVAS:** (Blue wavy line icon)
- F. SISTEMA DE TRANSPORTES:**
- 1. NODOS DE TRANSPORTE: PRIMER NIVEL: 1. ESTACIÓN CENTRAL DE MÁLAGA, 2. AEROPUERTO DE MÁLAGA, 3. PUERTO DE MÁLAGA; SEGUNDO NIVEL: 4. MARTÍN CARRERA, 5. SAN JULIÁN; TERCER NIVEL: 6. BENALMÁDENA, 7. BINCÓN DE LA VICTORIA, 8. CÁRTAMA, 9. TORREMOLINOS, 10. BENALMÁDENA, 11. BINCÓN DE LA VICTORIA, 12. CÁRTAMA, 13. RIZABRA, 14. ÁLORA, 15. LAS VIRREINAS
 - 2. CENTRO DE TRANSPORTE DE MERCANCIAS: 1. C.T.A., 2. AMPLIACIÓN C.T.A., 3. ZONA PRODUCTIVA, LOGÍSTICA Y DOTACIONAL

EL SISTEMA DE ESPACIOS LIBRES DE CARÁCTER METROPOLITANO

- A. CORREDOR LITORAL**
- B. ITINERARIOS RECREATIVOS**
- CORRIDORES SIERRA-LITORAL (LOCALIZACIÓN PREFERENTE DE SISTEMAS DE ESPACIOS LIBRES POR PLANEAMIENTO MUNICIPAL)
 - 1. BENALMÁDENA OCCIDENTAL-SIERRA DE MIJAS
 - 2. BENALMÁDENA TORREQUEBRADA-SIERRA DE MIJAS
 - 3. ARROYO CAÑADA DE CEUTA
 - 4. ARROYO DE GRANADILLA
 - 5. ARROYO DE BENAGALBÓN
 - 6. ARROYO SANTILLÁN
- VIAS DE CARÁCTER RECREATIVO**
- C. LOS PARQUES METROPOLITANOS:**
- PM 1. PARQUE DESEMBOCADURA DEL GUADALHORCE
 - PM 2. PARQUE FLUVIAL CENTRAL DEL RÍO GUADALHORCE
 - PM 3. PARQUE FLUVIAL ASOCIADO AL ARROYO DEL VALLE
 - PM 4. PARQUE ASOCIADO AL RÍO CAMPANILLAS
 - PM 5. PARQUE GUADALHORCE - NUEVA ALAJAMA
 - PM 6. PARQUE DEL MONTE DE SAN ANTON
 - PM 7. PARQUE DE LA CONCEPCIÓN
 - PM 8. PARQUE DEL ARRAJANAL

EL SISTEMA DE EQUIPAMIENTOS DE CARÁCTER METROPOLITANO

- ÁMBITOS PREFERENTES PARA LA UBICACIÓN DE EQUIPAMIENTOS METROPOLITANOS:**
- EQ 1. EQUIPAMIENTO SANITARIO DEL VALLE DEL GUADALHORCE
 - EQ 2. LA ANAVAL-INTERCAMBIADOR ARROYO TOTALÁN
 - EQ 3. EQUIPAMIENTO DE CARÁCTER AMBIENTAL MONTES DE MÁLAGA
 - EQ 4. PARQUE DE INTERPRETACIÓN DEL TRANSPORTE Y LA OBRA PÚBLICA - CAMPAMENTO BÉNITZ
 - EQ 5. EQUIPAMIENTO ZONA PRODUCTIVA AEROPUERTO, LIGADO AL DISTRIBUIDOR OESTE-PARQUE TECNOLÓGICO
 - EQ 6. EQUIPAMIENTO VINCULADO A LA AP-7
 - EQ 7. EQUIPAMIENTO COMPLEMENTARIO AL PARQUE FLUVIAL GUADALHORCE-NUEVA ALAJAMA
 - EQ 8. EQUIPAMIENTO COMPLEMENTARIO AL PARQUE CENTRAL DEL GUADALHORCE
 - EQ 9. EQUIPAMIENTO CENTRAL DE LA AGLOMERACIÓN
 - EQ 10. EQUIPAMIENTO LIGADO AL PASO DEL DISTRIBUIDOR OESTE METROPOLITANO
 - EQ 11. EQUIPAMIENTO ZONA DE SOLVIA NOROCCIDENTAL DE OLIVARES
 - EQ 12. EQUIPAMIENTO DE BINCÓN DE LA VICTORIA
 - EQ 13. EQUIPAMIENTO LIGADO A LA PLATAFORMA RESERVADA DEL "ESE DE LOS ALHAURINES" (b-3)
 - EQ 14. EQUIPAMIENTO DE CARÁCTER AMBIENTAL Y TURÍSTICO (ÁLORA)
 - EQ 15. EQUIPAMIENTO DE CARÁCTER AMBIENTAL Y TURÍSTICO (ALMOGÍA)
 - EQ 16. EQUIPAMIENTO DE CARÁCTER AMBIENTAL Y TURÍSTICO (CASABERMEJA)
 - EQ 17. EQUIPAMIENTO DE CARÁCTER ARQUEOLÓGICO Y TURÍSTICO DE PEÑA CARRERA (CASABERMEJA)

PROTECCIÓN DE LAS ZONAS POR SUS VALORES PAISAJÍSTICOS, CULTURALES O EN RAZÓN DE RIESGOS.


- A. ZONAS DE PROTECCIÓN AMBIENTAL
- B. ZONAS DE PROTECCIÓN TERRITORIAL

ÁREAS DE OPORTUNIDAD PARA EL REEQUILIBRIO FUNCIONAL DE LA AGLOMERACIÓN URBANA DE MÁLAGA

- A. DE CONTENIDO PRODUCTIVO
- B. DE CONTENIDO RESIDENCIAL
- C. DE DINAMIZACIÓN TURÍSTICA DEL INTERIOR DE LA AGLOMERACIÓN

PLANEAMIENTO URBANÍSTICO MUNICIPAL

- SUELO URBANO
- SUELO URBANIZABLE
- SUELO URBANIZABLE
- LÍMITE DE TÉRMINO MUNICIPAL

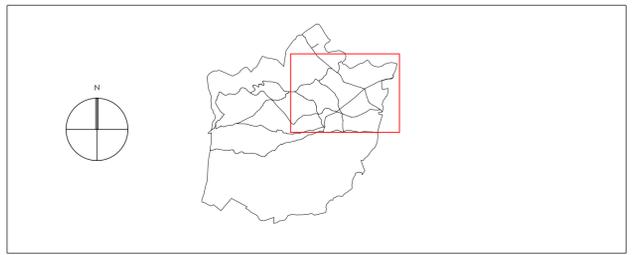

**INNOVACIÓN DE PLANEAMIENTO
MODIFICACIÓN DE LA ADAPTACIÓN PARCIAL A LA L.O.U.A. DE
LAS NNSS. DE ALHAURÍN DE LA TORRE PARA CREACIÓN DE LA
"CIUDAD AEROPORTUARIA"**

INFORMACIÓN URBANÍSTICA:

**SITUACIÓN EN EL POTAM
SISTEMA COHESIÓN TERRITORIAL**

Nº DE PLANO: **1.2.1** Nº DE ORDEN: **05**

ESCALA GRÁFICA: 1:50.000 ESCALA: 1:50.000 FECHA: JULIO-10

COORDINACIÓN, ARQUITECTO MUNICIPAL: **AURELIO ATIENZA CABRERA** REDACCIÓN, ARQUITECTO DIRECTOR: **FRANCISCO J. CARRERA RODRÍGUEZ**