

PROTECCIÓN DE LAS ZONAS POR SUS VALORES PAISAJÍSTICOS, CULTURALES O EN RAZÓN DE RIESGOS.

- ZONAS DE PROTECCIÓN AMBIENTAL:**
- a) ESPACIOS NATURALES PROTEGIDOS (ENP):
 - ENP 1. PARQUE NATURAL MONTES DE MÁLAGA
 - ENP 2. PARQUE NATURAL DESEMBOCADURA DEL RÍO GUADALHORCE
 - ENP 3. PARQUE NATURAL DESFILADERO DE LOS GATIANES (ZIC)
 - b) ESPACIOS INCLUIDOS EN LA RED NATURA 2000 (ZIC): SIERRA DE ALCAPIARRÁN Y AGUAS, RÍOS GUADALMEJÍA, FUENEGRÓLA, GUADALHORCE, FAJALAS Y PERELAS
 - c) MONTES DE DOMINIO PÚBLICO:
 - d) DOMINIO PÚBLICO HIDRÁULICO, CAUCES Y HUMEDALES.
 - e) DOMINIO PÚBLICO MARÍTIMO-TERRESTRE
 - f) RED DE VÍAS PEQUENAS
 - g) VÍAS PEQUENAS
- ZONAS DE PROTECCIÓN TERRITORIAL:**
- a) ÁMBITOS SERRANOS Y PARQUE DE FUENTE CABECERA DEL RÍO ALAMINOS:
 - ZFT 1. SIERRA DE MIJAS
 - ZFT 2. SIERRA DE PIZARRA O DEL HACHO
 - ZFT 3. SIERRA DE CARTAMA
 - ZFT 4. SIERRA BLANCA - SIERRA CANUCHA - ALPIJATA
 - ZFT 5. SIERRA DE AGUAS
 - ZFT 6. FUENTE CABECERA DEL RÍO ALAMINOS
 - b) MONTES DE MÁLAGA.
 - c) REGADÍOS DEL GUADALHORCE.
 - d) ÁREAS DE TRANSICIÓN.

ÁREAS DE OPORTUNIDAD PARA EL REEQUILIBRIO FUNCIONAL DE LA AGLOMERACIÓN URBANA DE MÁLAGA

- A. DE CONTENIDO PRODUCTIVO**
- A.1. AMPLIACIÓN DEL PARQUE TECNOLÓGICO DE ANDALUCÍA
 - A.2. ZONA PRODUCTIVA, LOGÍSTICA Y DOCIMENTAL
 - A.3. ZONA PRODUCTIVA ASOCIADA AL AEROPUERTO DE MÁLAGA
 - A.4. PARQUE DE ACTIVIDADES ECONÓMICAS ASOCIADAS PREFERENTEMENTE A LA PRODUCCIÓN Y TRANSFORMACIÓN AGROALIMENTARIA
 - A.5. PARQUE DE ACTIVIDADES EMPRESARIALES DEL INTERIOR DE LA AGLOMERACIÓN
 - A.6. PARQUE PARA ACTIVIDADES TERCIARIAS Y EMPRESARIALES DE INTERRELACIÓN CON LA COSTA DEL SOL OCCIDENTAL
 - A.7. PARQUE DE LA CONSTRUCCIÓN DE ZALAS
 - A.8. PARQUE DE ACTIVIDADES EMPRESARIALES DEL RINCÓN DE LA VICTORIA
 - A.9. PARQUE DE LA PIEDRA
 - A.10. COMPLEJO INDUSTRIAL CÁRNICO DE LA CAPLELLANA
- B. DE CONTENIDO RESIDENCIAL**
- B.1. SOLVA NORTE - LAGAR DE OLIVEROS
 - B.2. VEGA DEL GUADALHORCE - CAMPANILLAS
 - B.3. VEGA DEL GUADALHORCE - ALHAURÍN DE LA TORRE
 - B.4. NUEVA ALJAIMA
 - B.5. CUESTA DEL RÍO
 - B.6. HIRALMONTES-SIERRA GORDA
 - B.7. ESTACIÓN DE CÁRTAMA
- C. DE DINAMIZACIÓN TURÍSTICA DEL INTERIOR DE LA AGLOMERACIÓN**
- C.1. TOTALÁN
 - C.2. ALHOGGA
 - C.3. CASABERMEJA
 - C.4. ALORA
 - C.5. BENAGALBÓN (RINCÓN DE LA VICTORIA)
 - C.6. PERELAS (COIN)

EL SISTEMA DE ESPACIOS LIBRES DE CÁRACTER METROPOLITANO

- A. CORREDOR LITORAL**
- B. ITINERARIOS RECREATIVOS**
- CORREDORES SIERRA-LITORAL
 - 1. BENALMADENA OCCIDENTAL-SIERRA DE MIJAS
 - 2. BENALMADENA TORREQUEBRADA-SIERRA DE MIJAS
 - 3. ARROYO CAÑADA DE CELTA
 - 4. ARROYO DE GRANADILLA
 - 5. ARROYO DE BENAGALBÓN
 - 6. ARROYO SANTILLÁN
 - VÍAS DE CÁRACTER RECREATIVO
- C. LOS PARQUES METROPOLITANOS:**
- PM 1. PARQUE DESEMBOCADURA DEL GUADALHORCE
 - PM 2. PARQUE FLUVIAL CENTRAL DEL RÍO GUADALHORCE
 - PM 3. PARQUE FLUVIAL ASOCIADO AL ARROYO DEL VALLE
 - PM 4. PARQUE ASOCIADO AL RÍO CAMPANILLAS
 - PM 5. PARQUE GUADALHORCE - NUEVA ALJAIMA
 - PM 6. PARQUE DEL MONTE DE SAN ANTON
 - PM 7. PARQUE DE LA CONCEPCION
 - PM 8. PARQUE DEL ARRABIANAL

EL SISTEMA DE EQUIPAMIENTOS DE CÁRACTER METROPOLITANO

- ÁMBITOS PREFERENTES PARA LA UBICACIÓN DE EQUIPAMIENTOS METROPOLITANOS:**
- EQ 1. EQUIPAMIENTO SANITARIO DEL VALLE DEL GUADALHORCE
 - EQ 2. LA ARABA-INTERCAMBIADOR ARROYO TOTALÁN
 - EQ 3. EQUIPAMIENTO DE CÁRACTER AMBIENTAL MONTES DE MÁLAGA
 - EQ 4. PARQUE DE INTERPRETACIÓN DEL TRANSPORTE Y LA OBRA PÚBLICA - CAMPAMENTO BENÍTEZ
 - EQ 5. EQUIPAMIENTO ZONA PRODUCTIVA AEROPUERTO, LIGADO AL "DISTRIBUIDOR OESTE-PARQUE TECNOLÓGICO"
 - EQ 6. EQUIPAMIENTO VINCULADO A LA AP-7
 - EQ 7. EQUIPAMIENTO COMPLEMENTARIO AL PARQUE FLUVIAL GUADALHORCE-NUEVA ALJAIMA
 - EQ 8. EQUIPAMIENTO COMPLEMENTARIO AL PARQUE CENTRAL DEL GUADALHORCE
 - EQ 9. EQUIPAMIENTO CENTRAL DE LA AGLOMERACIÓN
 - EQ 10. EQUIPAMIENTO LIGADO AL PASO DEL DISTRIBUIDOR OESTE METROPOLITANO
 - EQ 11. EQUIPAMIENTO ZONA DE SOLVA NORTE-LAGAR DE OLIVEROS
 - EQ 12. EQUIPAMIENTO DE RINCÓN DE LA VICTORIA
 - EQ 13. EQUIPAMIENTO LIGADO A LA PLATAFORMA RESERVADA DEL "EJE DE LOS ALHAURINES" (E.3)
 - EQ 14. EQUIPAMIENTO DE CÁRACTER AMBIENTAL Y TURÍSTICO (ALORA)
 - EQ 15. EQUIPAMIENTO DE CÁRACTER AMBIENTAL Y TURÍSTICO (TOTALÁN)
 - EQ 16. EQUIPAMIENTO DE CÁRACTER AMBIENTAL Y TURÍSTICO (ALMOCÉN)
 - EQ 17. EQUIPAMIENTO DE CÁRACTER ARQUEOLÓGICO Y TURÍSTICO DE PEÑA CABRERA (CASABERMEJA)

EL SISTEMA DE TRANSPORTE Y COMUNICACIONES

A. RED FERROVIARIA:

- CONEXIONES EXTERIORES, ALTAS PRESTACIONES:
- CONEXIONES DE CERCANÍAS:
- CONEXIONES CON EL PUERTO DE MÁLAGA, CON LA TERMINAL DE MERCANCIAS DEL AEROPUERTO INTERNACIONAL DE MÁLAGA Y CON LA ZONA LOGÍSTICA ASOCIADA AL PUERTO DE MÁLAGA:

B. RED DE METRO Y TRANVÍAS:

C. RED VIARIA:

- CONEXIONES EXTERIORES:
- CONEXIONES METROPOLITANAS:
- CONEXIONES DE RANGO LOCAL:


D. AEROPUERTO INTERNACIONAL DE MÁLAGA:

E. PUERTO DE MÁLAGA:

ÁMBITO PREFERENTE PARA LA IMPLANTACIÓN DE INSTALACIONES NAÚTICO-DEPORTIVAS:

PLANEAMIENTO URBANÍSTICO

- SUELO URBANO:
- SUELO URBANIZABLE:
- LÍNEA DE TERMINO MUNICIPAL:

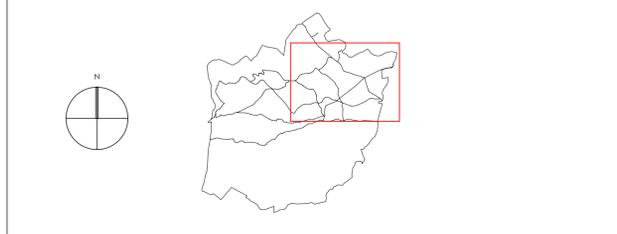

INNOVACIÓN DE PLANEAMIENTO MODIFICACIÓN DE LA ADAPTACIÓN PARCIAL A LA L.O.U.A. DE LAS NNSS. DE ALHAURÍN DE LA TORRE PARA CREACIÓN DE LA "CIUDAD AEROPORTUARIA"

INFORMACIÓN URBANÍSTICA:

SITUACIÓN EN EL POTAM SISTEMA DE ASENTAMIENTOS, PROTECCIONES

Nº DE PLANO: **1.2.2** Nº DE ORDEN: **06**

ESCALA GRÁFICA: ESCALA: **1:50.000** FECHA: **JULIO-10**

COORDINACIÓN, ARQUITECTO MUNICIPAL: **AURELIO ATIENZA CABRERA** REDACCIÓN, ARQUITECTO DIRECTOR: **FRANCISCO J. CARRERA RODRÍGUEZ**