


POTAUM	PM1	SISTEMA ESPACIOS LIBRES METROPOLITANO PARQUE FLUVIAL CENTRAL DEL RÍO GUADALHORCE
	PM2	SISTEMA ESPACIOS LIBRES METROPOLITANO PARQUE FLUVIAL ASOCIADO AL ARROYO DEL VALLE
PGOU ADAPTADO	SGAL	SISTEMA GENERAL DE ÁREAS LIBRES
	SGAL (A)	SISTEMA GENERAL DE ÁREAS LIBRES ASIMILADAS
	SGE	SISTEMA GENERAL DE EQUIPAMIENTOS

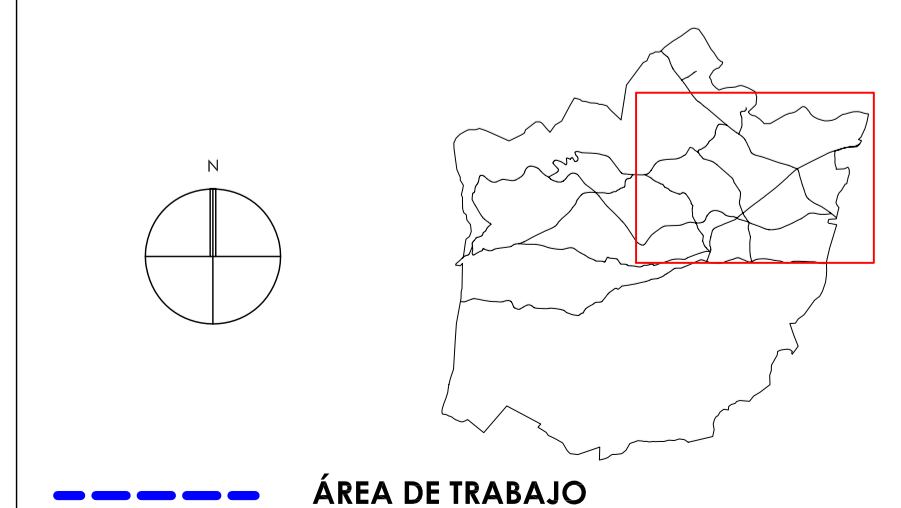

INNOVACIÓN DE PLANEAMIENTO MODIFICACIÓN DE LA ADAPTACIÓN PARCIAL A LA L.O.U.A. DE LAS NNSS. DE ALHAURÍN DE LA TORRE PARA CREACIÓN DE LA "CIUDAD AEROPORTUARIA"			
INFORMACIÓN URBANÍSTICA: ESTRUCTURA FUNCIONAL DEL SUELO SISTEMA DE ÁREAS LIBRES Y EQUIPAMIENTOS		Nº DE PLANO: 1.6.3	Nº DE ORDEN: 27
ESCALA GRÁFICA: 		ESCALA: 1:10.000	FECHA: JULIO-10
COORDINACIÓN, ARQUITECTO MUNICIPAL: AURELIO ATIENZA CABRERA		REDACCIÓN, ARQUITECTO DIRECTOR: FRANCISCO J. CARRERA RODRÍGUEZ	