


SITUACIÓN
ÁREA DE OPORTUNIDAD A 3

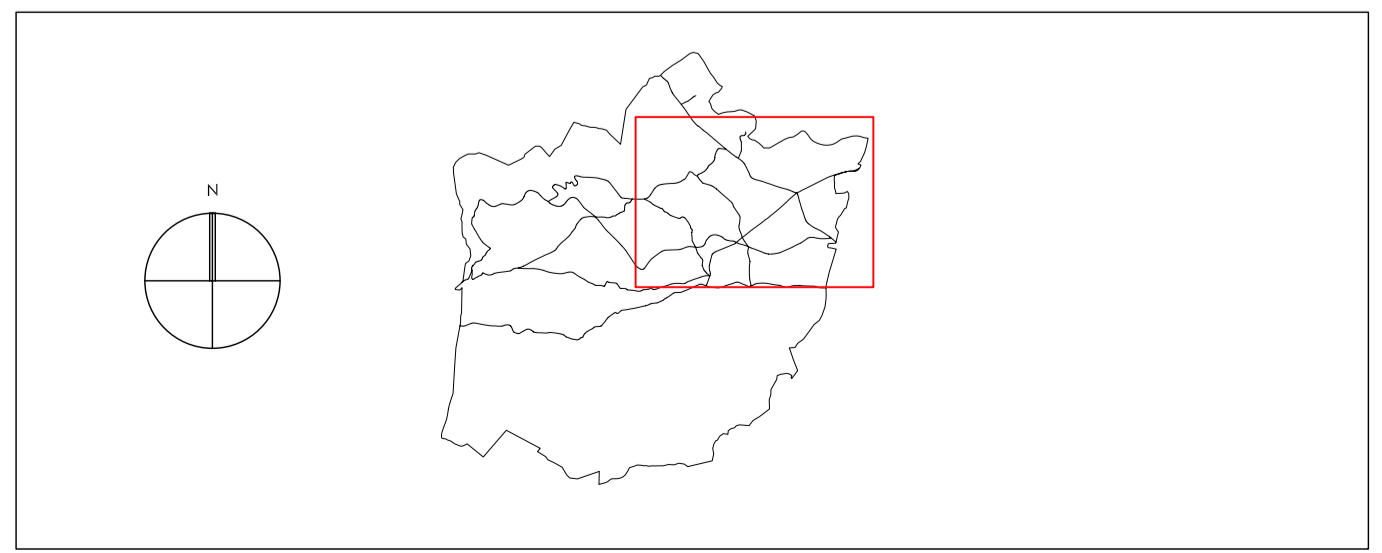

INNOVACIÓN DE PLANEAMIENTO MODIFICACIÓN DE LA ADAPTACIÓN PARCIAL A LA L.O.U.A. DE LAS NNSS. DE ALHAURÍN DE LA TORRE PARA CREACIÓN DE LA "CIUDAD AEROPORTUARIA"				
INFORMACIÓN URBANÍSTICA:	SITUACIÓN EN EL TERRITORIO CARTOGRAFÍA SUPRAMUNICIPAL		Nº DE PLANO: I.1.1	Nº DE ORDEN: 01
ESCALA GRÁFICA: 0 50 100 200 350 500 650 750	ESCALA: 1:25.000		FECHA: JULIO-10	
COORDINACIÓN, ARQUITECTO MUNICIPAL: AURELIO ATIENZA CABRERA		REDACCIÓN, ARQUITECTO DIRECTOR: FRANCISCO J. CARRERA RODRÍGUEZ		