


SERVIDUMBRES ACÚSTICAS

CONFIGURACIÓN ACTUAL: PERIODO NOCTURNO	CONFIGURACIÓN ACTUAL: PERIODO DIURNO
INDICE Leq (A) 50 dB	INDICE Leq (A) 60 dB
55 dB	65 dB
60 dB	70 dB
65 dB	75 dB
70 dB	80 dB

TABLA 2. NIVELES LÍMITE DE EMISIÓN DE RUIDO EN EL EXTERIOR DE LAS EDIFICACIONES.
NIVEL DE EMISIÓN AL EXTERIOR, NEE

SITUACIÓN ACTIVIDAD	NIVELES LÍMITES (dBA)	
	DÍA (7-23)	NOCHE (23-7)
Zona de equipamiento sanitario	60	50
Zona con residencia, servicios, terciarios, no comerciales o equipamientos no sanitarios. Patios y zonas verdes comunes	65	55
Zona con actividades comerciales	70	60
Zona con actividad industrial o servicios urbano excepto servicios de administración	75	70

Decreto 326/2003, de 25 de noviembre, por el que se aprueba el Reglamento de Protección contra la Contaminación Acústica en Andalucía. BOJA 243/2003, de 18 de diciembre.

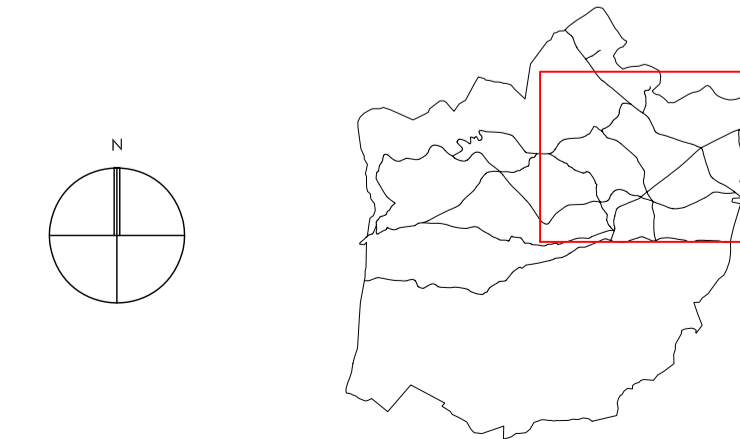

INNOVACIÓN DE PLANEAMIENTO
MODIFICACIÓN DE LA ADAPTACIÓN PARCIAL A LA L.O.U.A. DE LAS NNSS. DE ALHAURÍN DE LA TORRE PARA CREACIÓN DE LA "CIUDAD AEROPORTUARIA"

ORDENACIÓN URBANÍSTICA: ORDENACIÓN PORMENORIZADA SERVIDUMBRE ACÚSTICA. CONFIGURACIÓN ACTUAL	Nº DE PLANO: P.07.1	Nº DE ORDEN: 42
ESCALA GRÁFICA: 0 100 200 300 400 500 600 700	ESCALA: 1:10.000	FECHA: JULIO-10
COORDINACIÓN, ARQUITECTO MUNICIPAL: AURELIO ATIENZA CABRERA	REDACCIÓN, ARQUITECTO DIRECTOR: FRANCISCO J. CARRERA RODRÍGUEZ	