EXCMO. AYUNTAMIENTO DE ALHAURÍN DE LA TORRE

CIUDAD AEROPORTUARIA
ALHAURÍN DE LA TORRE

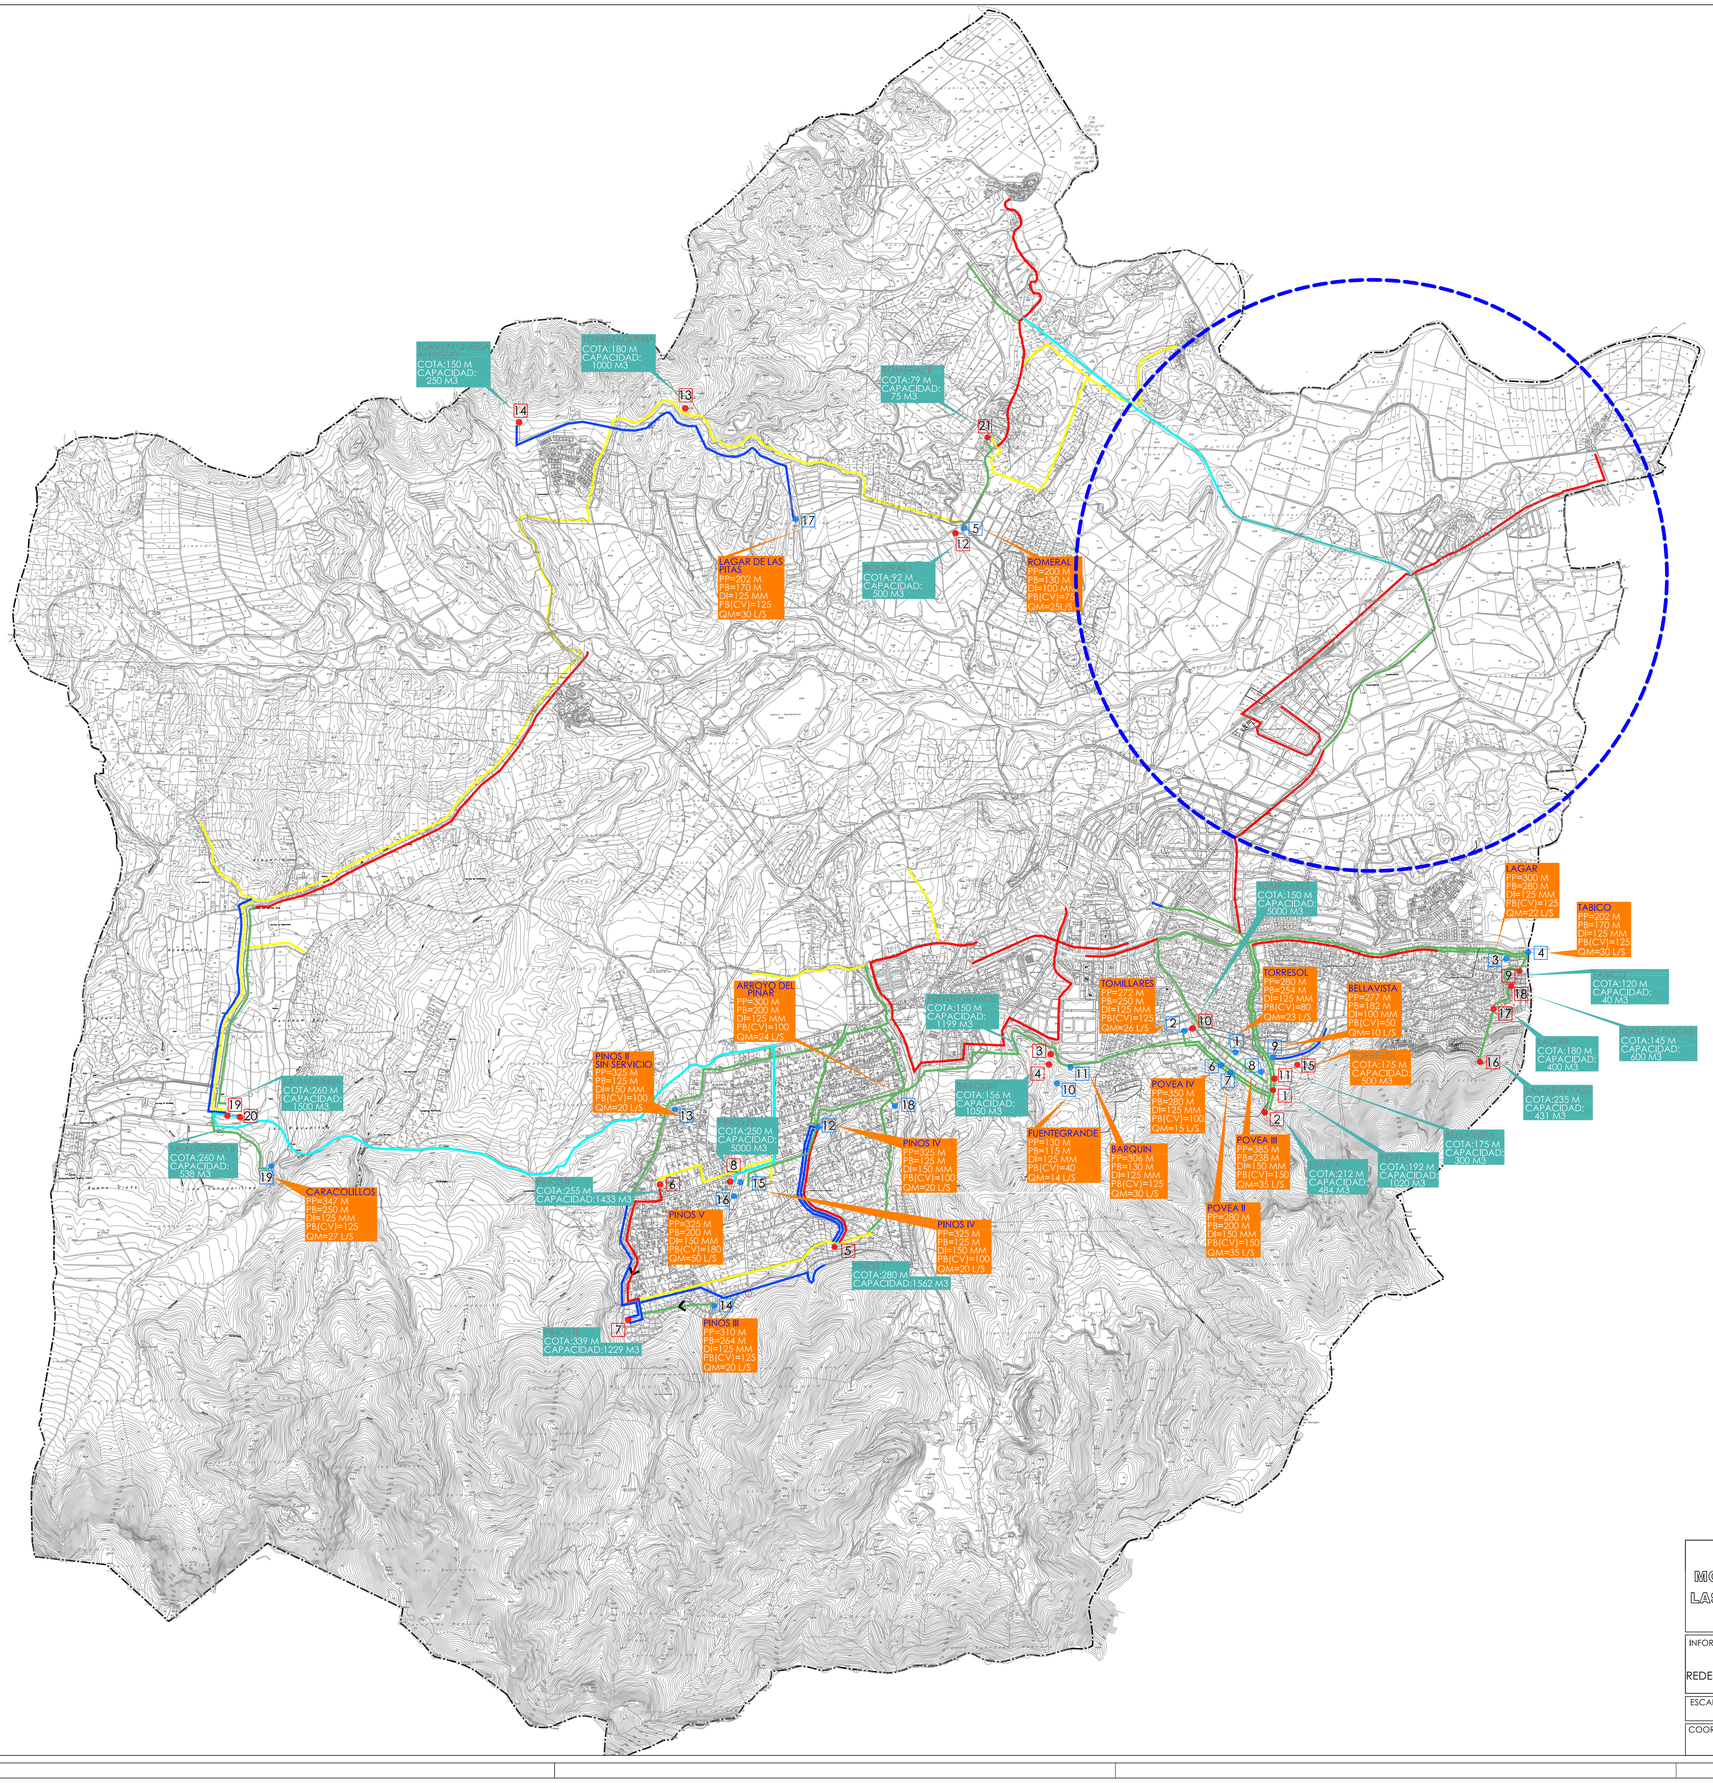

RED DE ABASTECIMIENTO DE AGUA

POZOS		DEPÓSITOS		
1	TORRESOL	1	POVEA	1020 M3
2	TOMILLARES	2	ERMITA	484 M3
3	LAGAR	3	FUENTEGRANDE	1199 M3
4	TABICO	4	BARQUIN	1050 M3
5	ROMERAL	5	PINOS I	1562 M3
6	POVEA IV	6	PINOS II	1433 M3
7	POVEA II	7	PINOS III	1229 M3
8	POVEA III	8	PINOS IV	5000 M3
9	BELLAVISTA	9	TABICO	40 M3
10	FUENTEGRANDE	10	TOMILLARES	5000 M3
11	BARQUIN	11	BELLAVISTA	300 M3
12	PINOS I	12	ROMERAL I	500 M3
13	PINOS II SIN SERVICIO	13	TORREALQUERIA	1000 M3
14	PINOS III	14	TORREALQUERIA ANT.	250 M3
15	PINOS IV	15	TORRESOL	500 M3
16	PINOS V	16	LAGAR IV FASE	431 M3
17	LAGAR DE LAS PITAS	17	LAGAR	400 M3
18	ARROYO DEL PINAR	18	CASAS BLANCAS	600 M3
19	CARACOLILLOS	19	LA ALQUERIA	1500 M3
		20	LA ALQUERIA 2	538 M3
		21	ROMERAL II	55 M3

- FD.- TUBERIA DE FUNDICION
- FB.- TUBERIA DE FIBROCEMENTO
- PE.- TUBERIA DE POLIETILENO
- PVC.- TUBERIA DE PVC
- CONDUCCIÓN EN ESTUDIO.CIERRE DE MALLA

ÁREA DE TRABAJO

N

INNOVACIÓN DE PLANEAMIENTO
MODIFICACIÓN DE LA ADAPTACIÓN PARCIAL A LA L.O.U.A. DE LAS NNSS. DE ALHAURÍN DE LA TORRE PARA CREACIÓN DE LA "CIUDAD AEROPORTUARIA"

INFORMACIÓN URBANÍSTICA:	Nº DE PLANO:	Nº DE ORDEN:
ESTRUCTURA FUNCIONAL DEL SUELO REDES GENERALES DE INFRAESTRUCTURA. ABASTECIMIENTO DE AGUA	**I.6.2.1**	**24**
ESCALA GRAFICA: 250 100 0 50 100 200 350 500 650 750	ESCALA: **1:20.000**	FECHA: **JULIO-10**
COORDINACIÓN. ARQUITECTO MUNICIPAL: **AURELIO ATIENZA CABRERA**	REDACCIÓN. ARQUITECTO DIRECTOR: **FRANCISCO J. CARRERA RODRÍGUEZ**	